




Fachada - Frontal
Escala 1 : 50

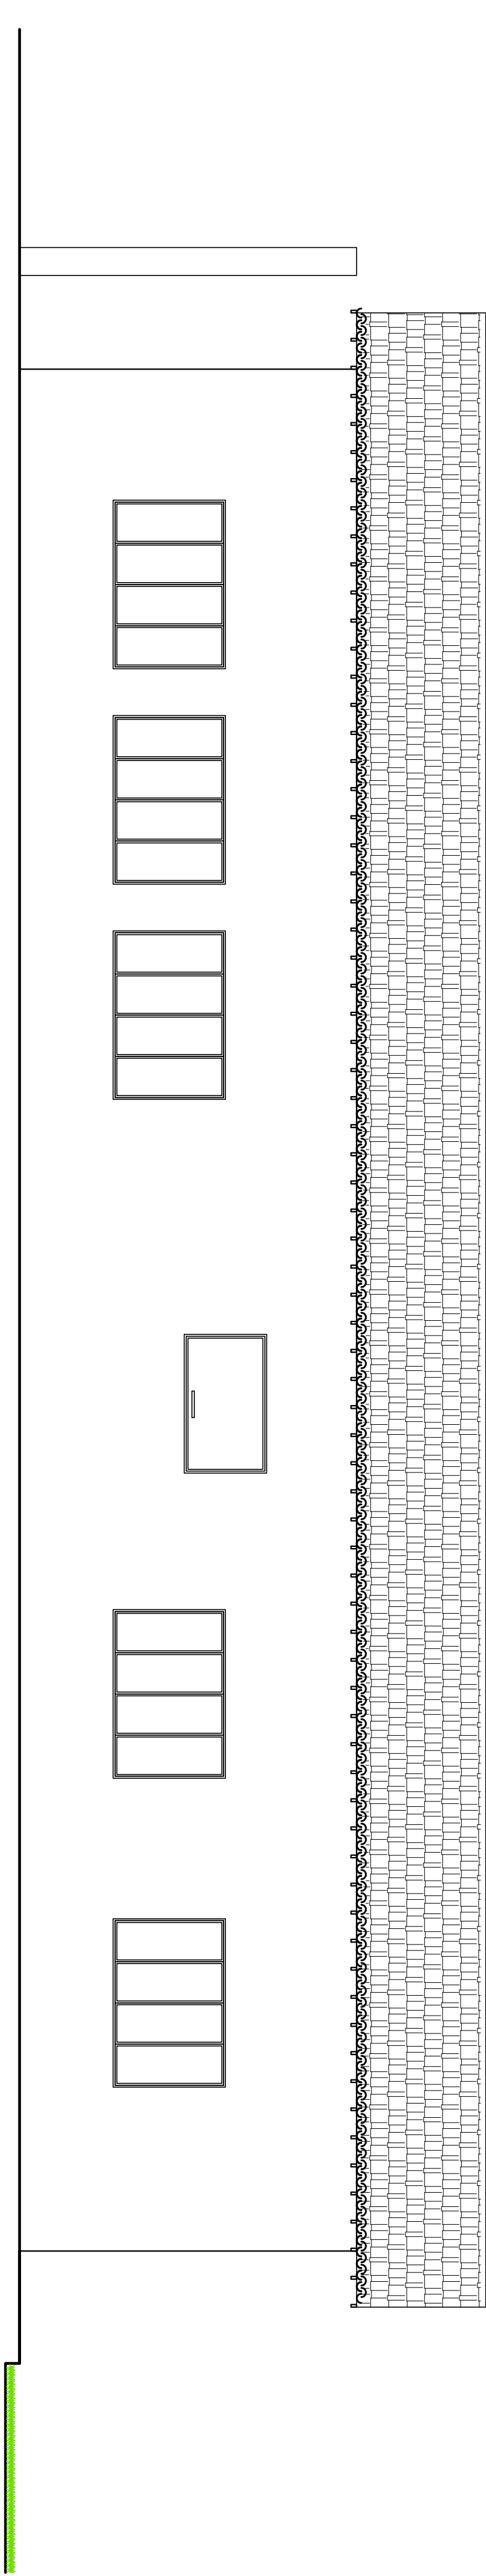


Fachada - Fundos
Escala 1 : 50

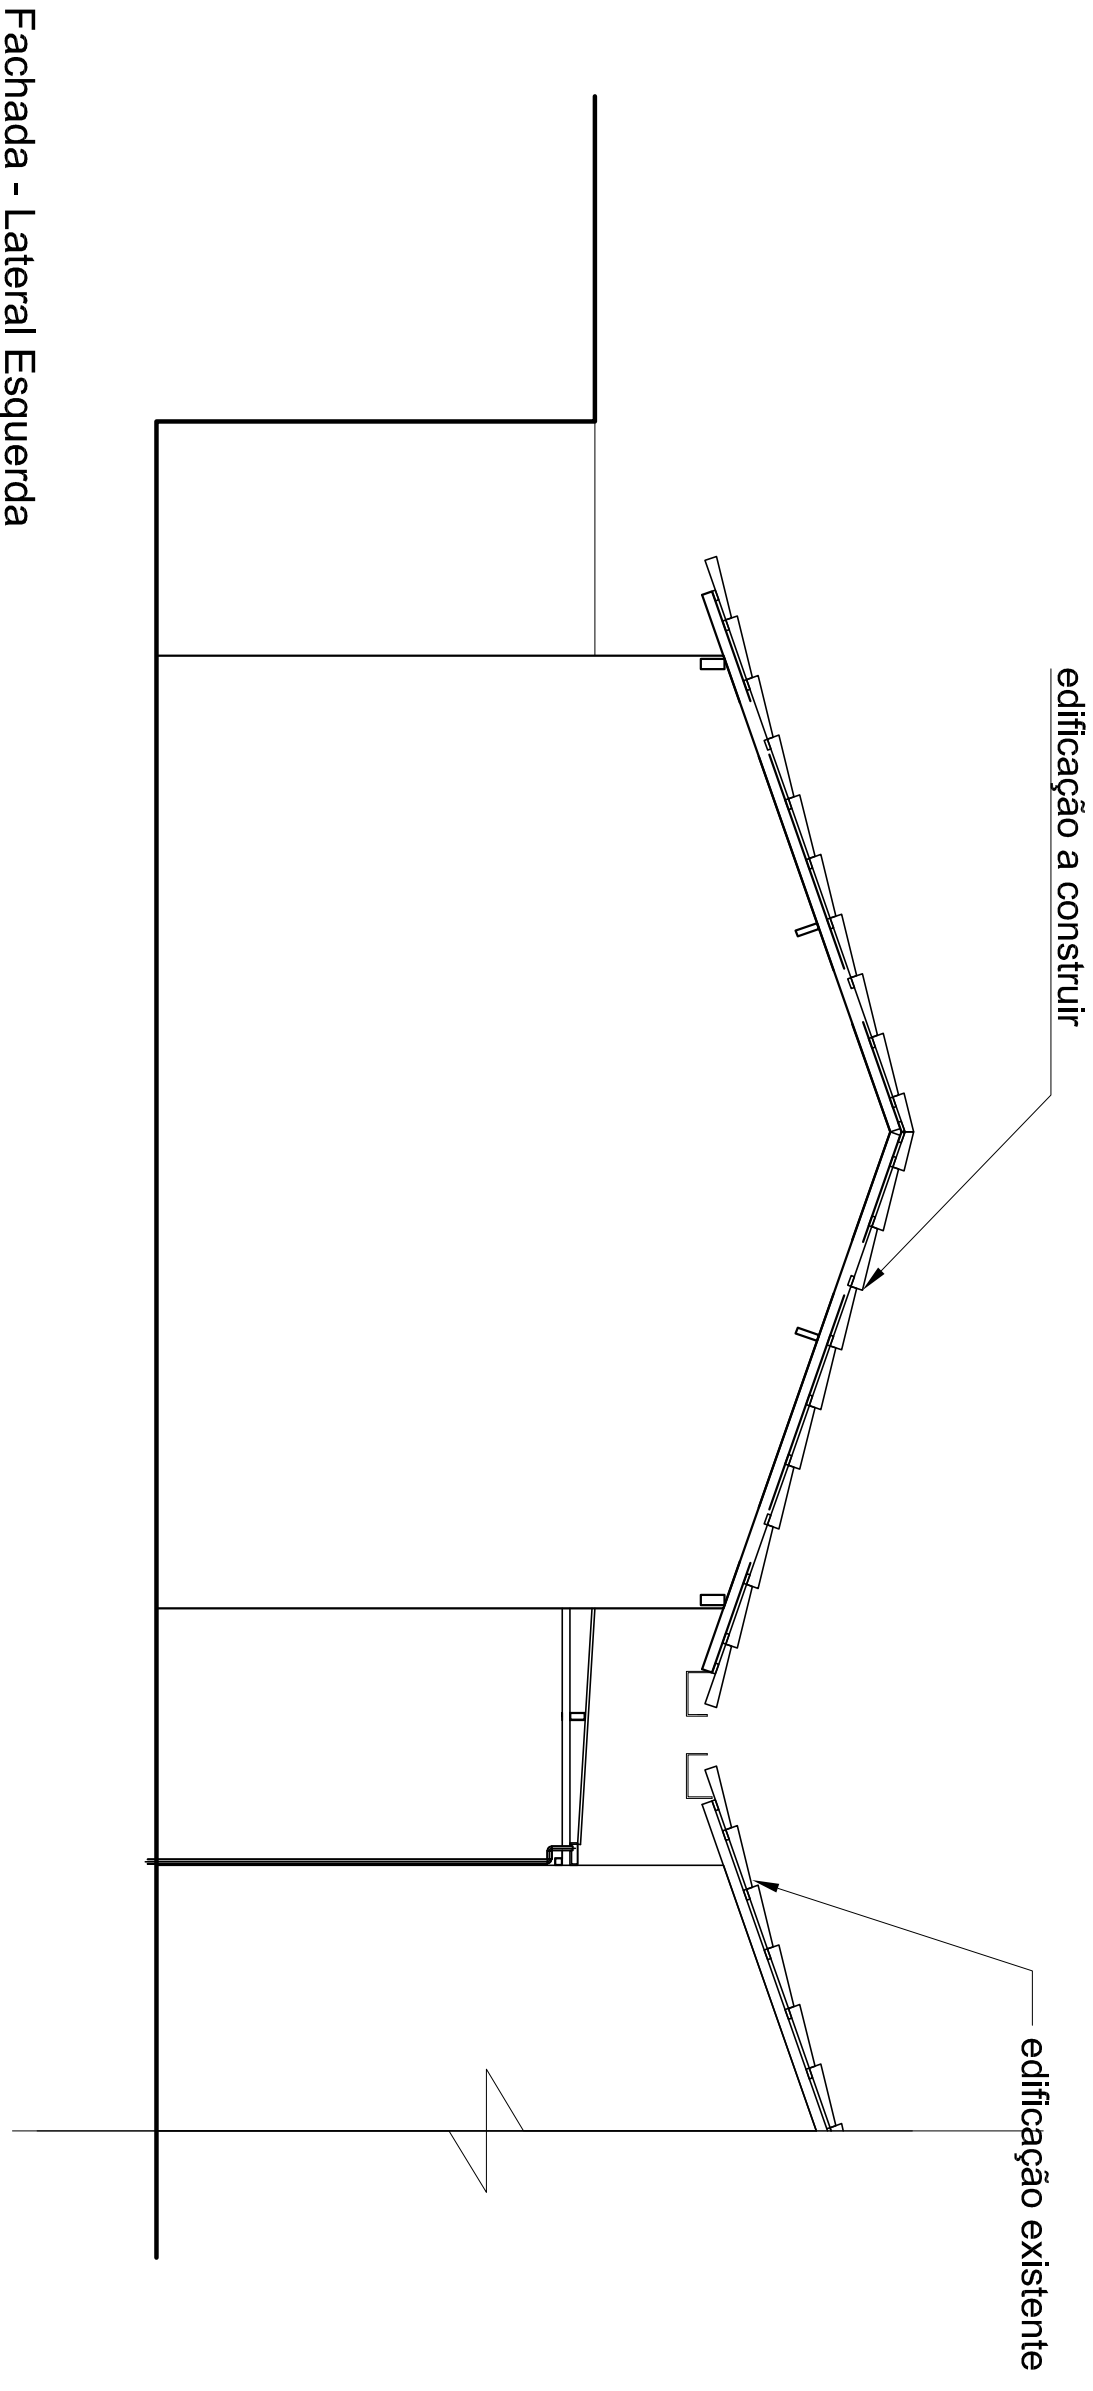


Fachada - Lateral Esquerda
Escala 1 : 50

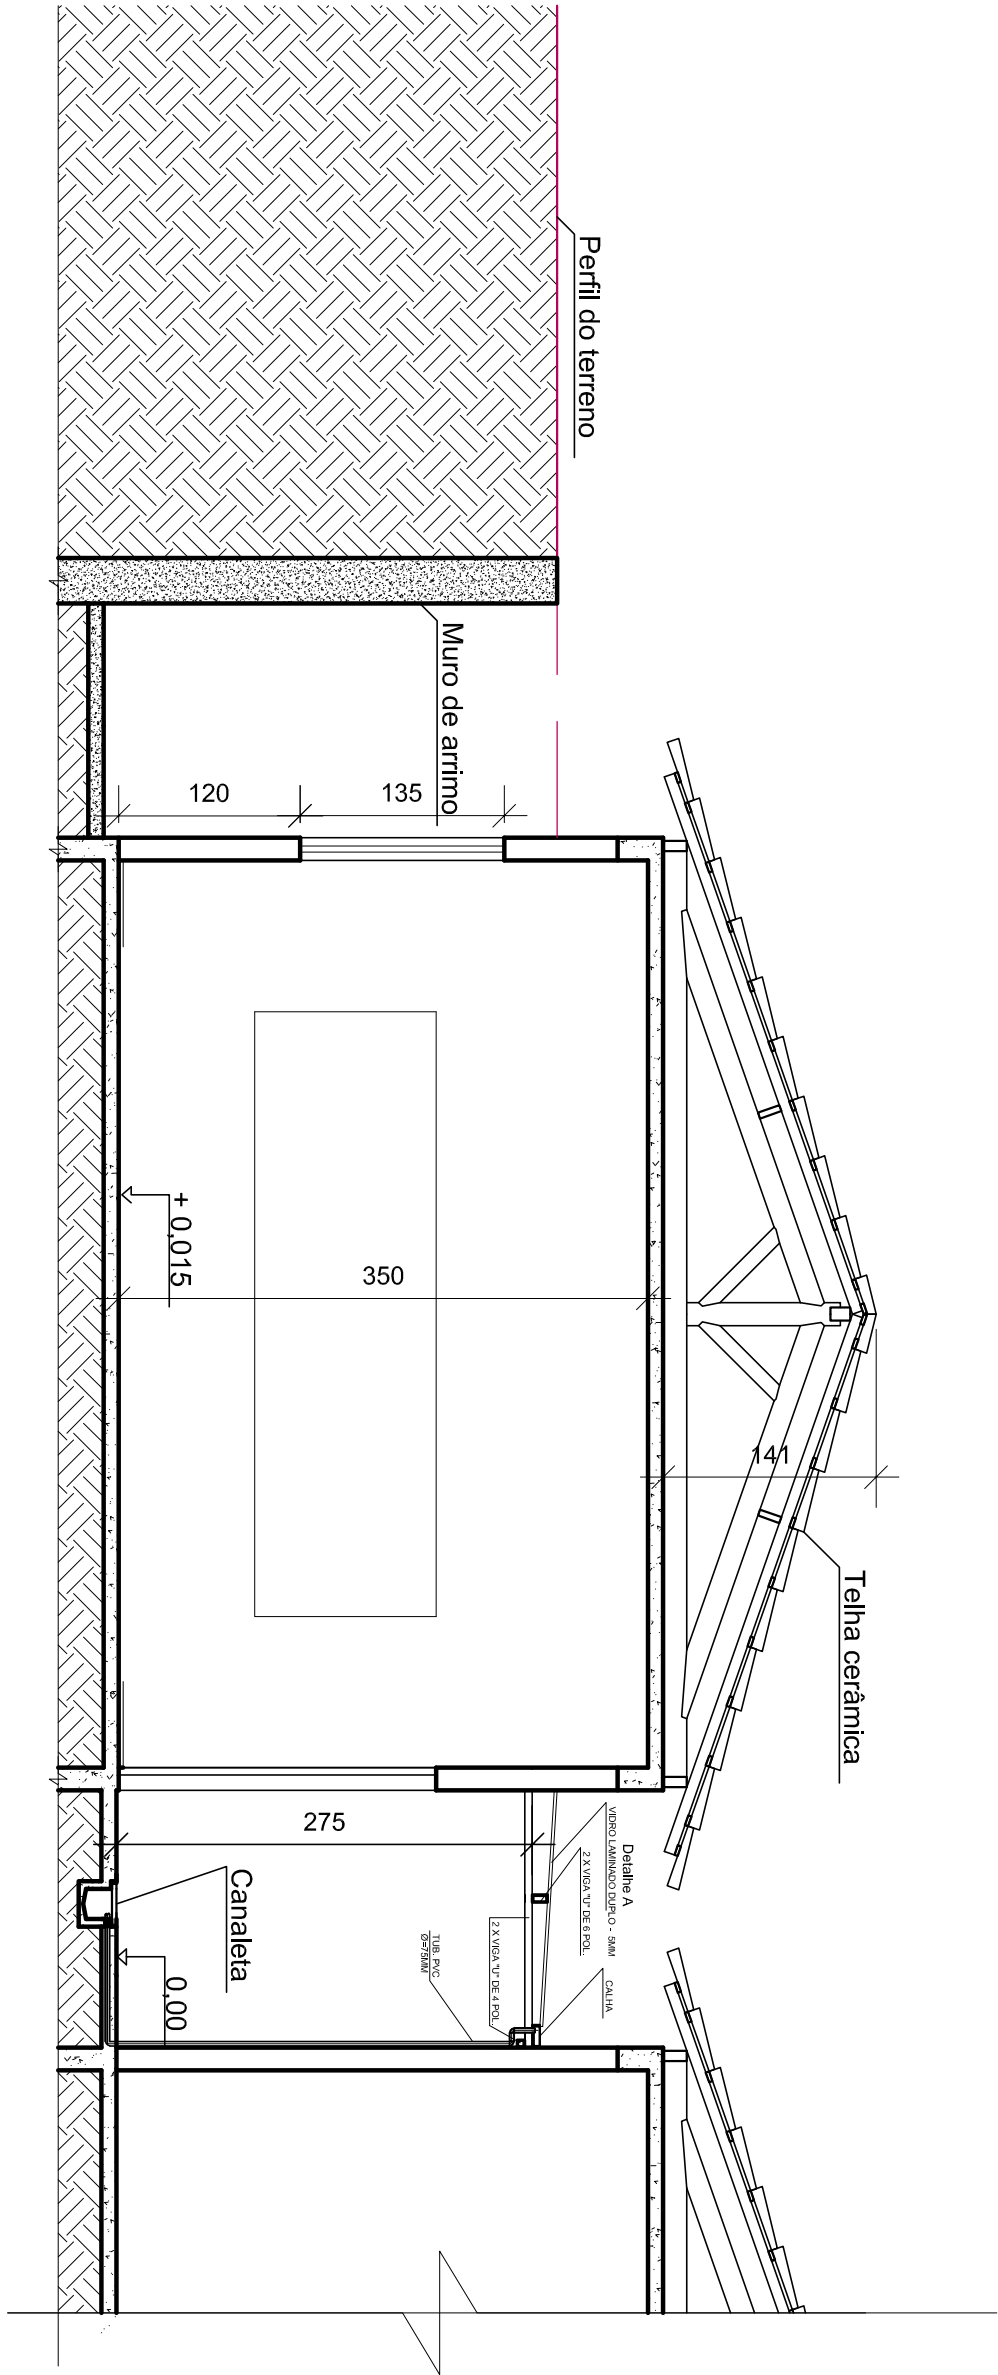

Corte AA
Escala 1 : 50

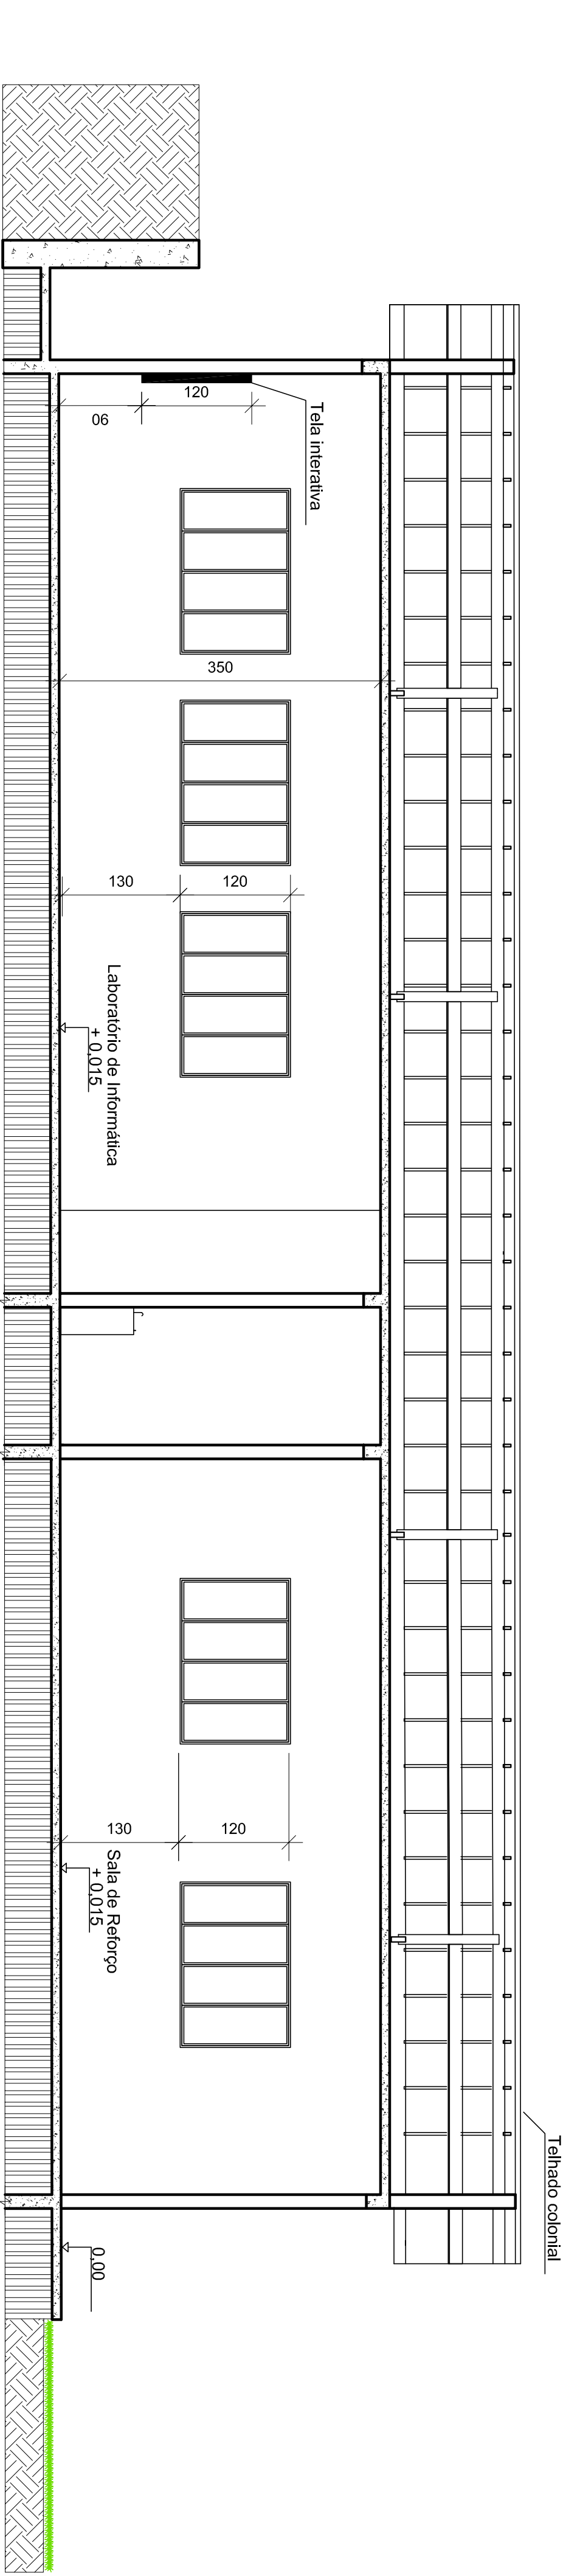

Corte BB
Escala 1 : 50

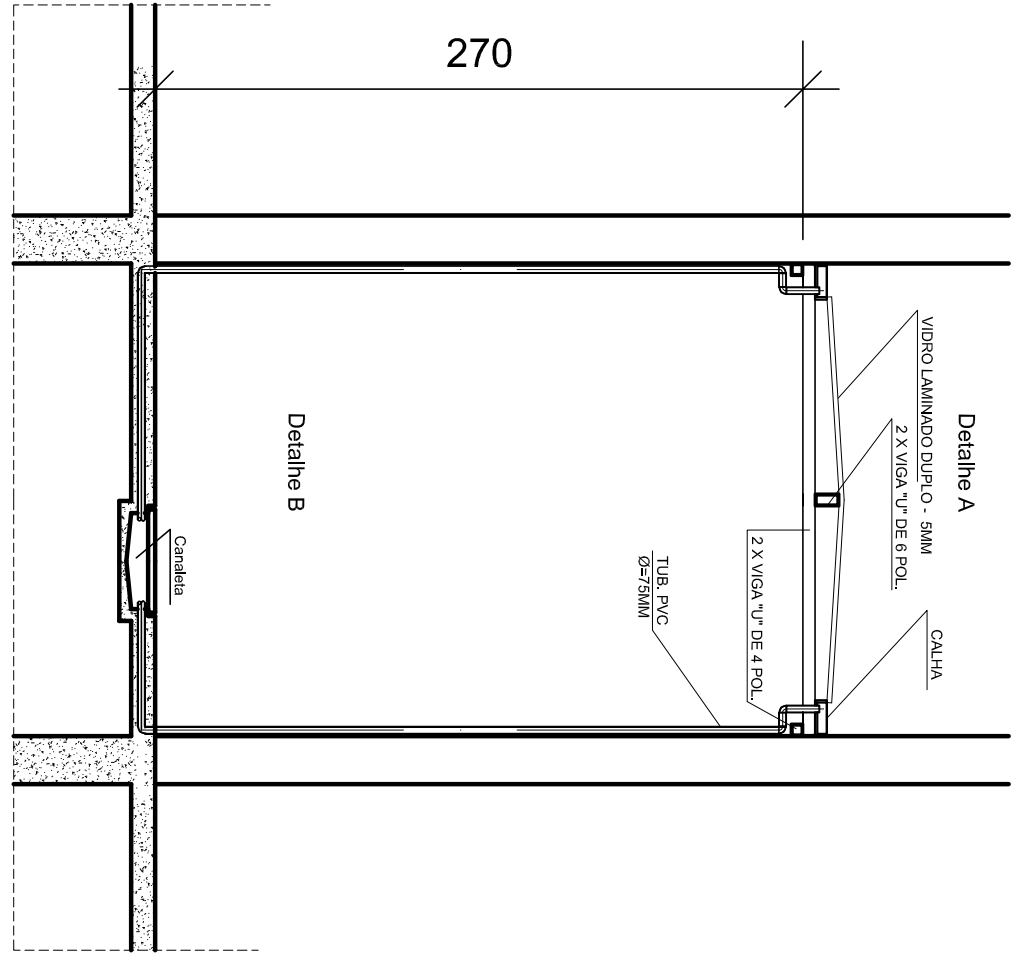

Detalhe cobertura de vidro
Escala 1 : 50

Título:		Folha:	
Projeto Arquitetônico		.	
Objeto:		Construção dos laboratório de Informática e Sala de Reforço	
Localização:		Escola Municipal Sebastião Patrício Pinto	
Proprietário:		Prefeitura Municipal de Coronel Xavier Chaves	
Iniciador:		Arquiteto	
Escala:		Escala:	
Indicada		SET/2016	
Indicada		MG	
Prefeitura Municipal de Coronel Xavier Chaves		Responsável Técnico	