




EDIFICAÇÃO EXISTENTE

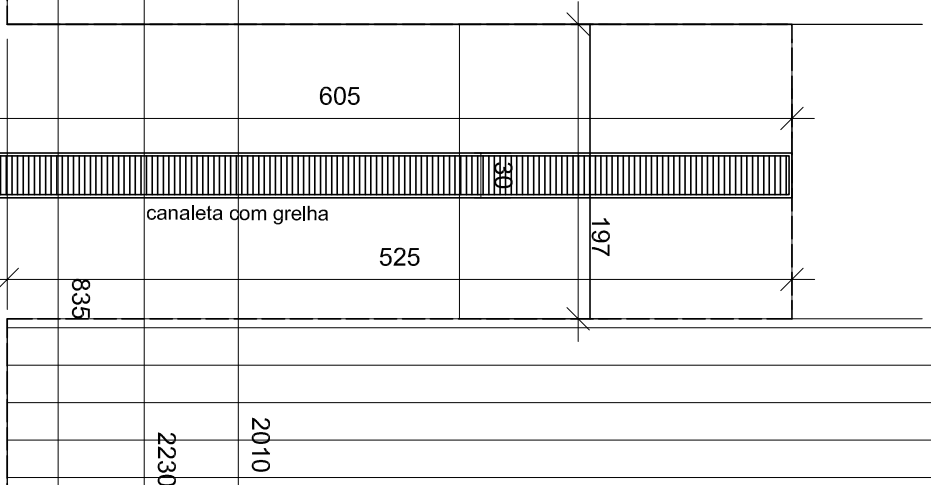

EDIFICAÇÃO EXISTENTE

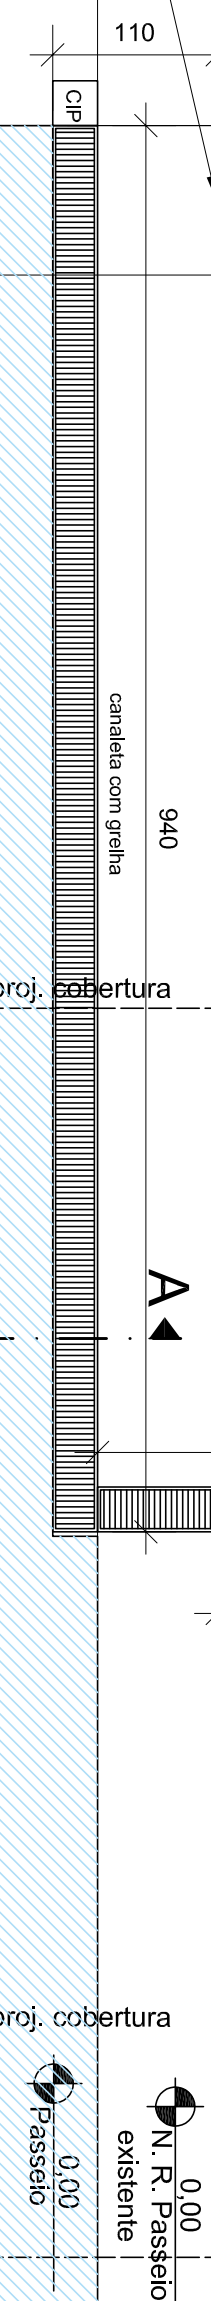


CAR CALHA

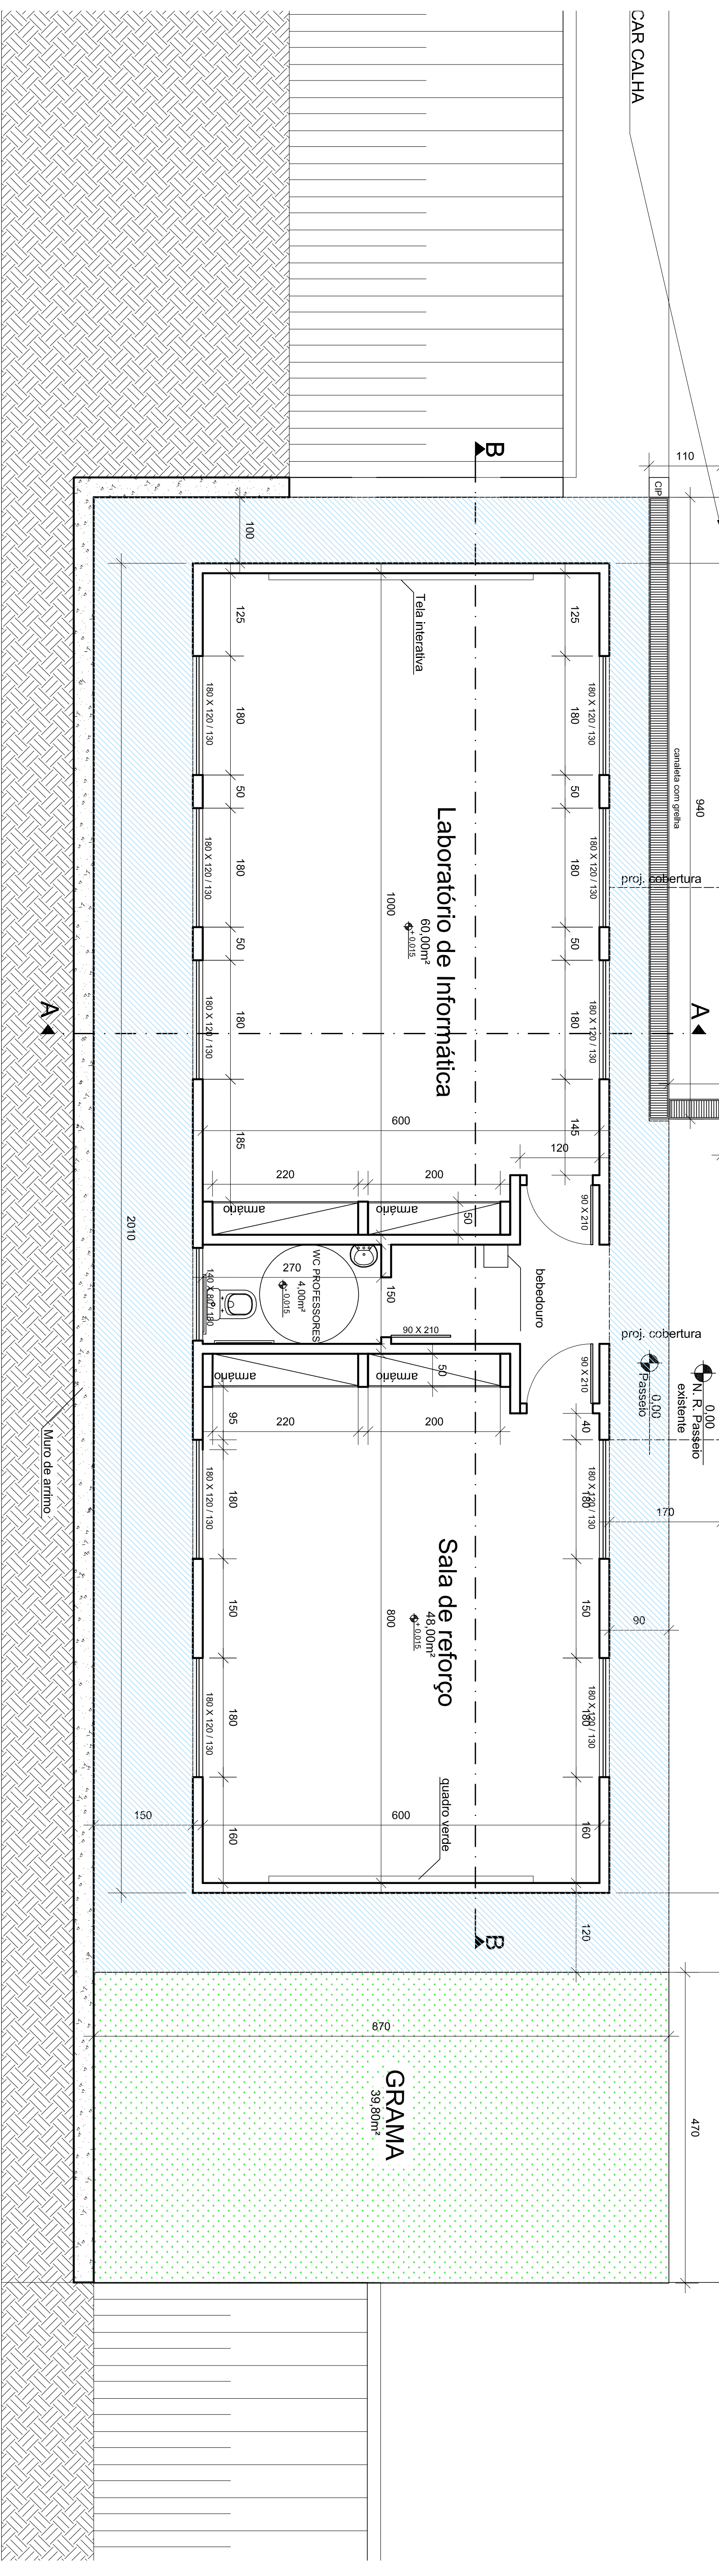

Planta
Escala 1 : 50

Escala 1 : 50

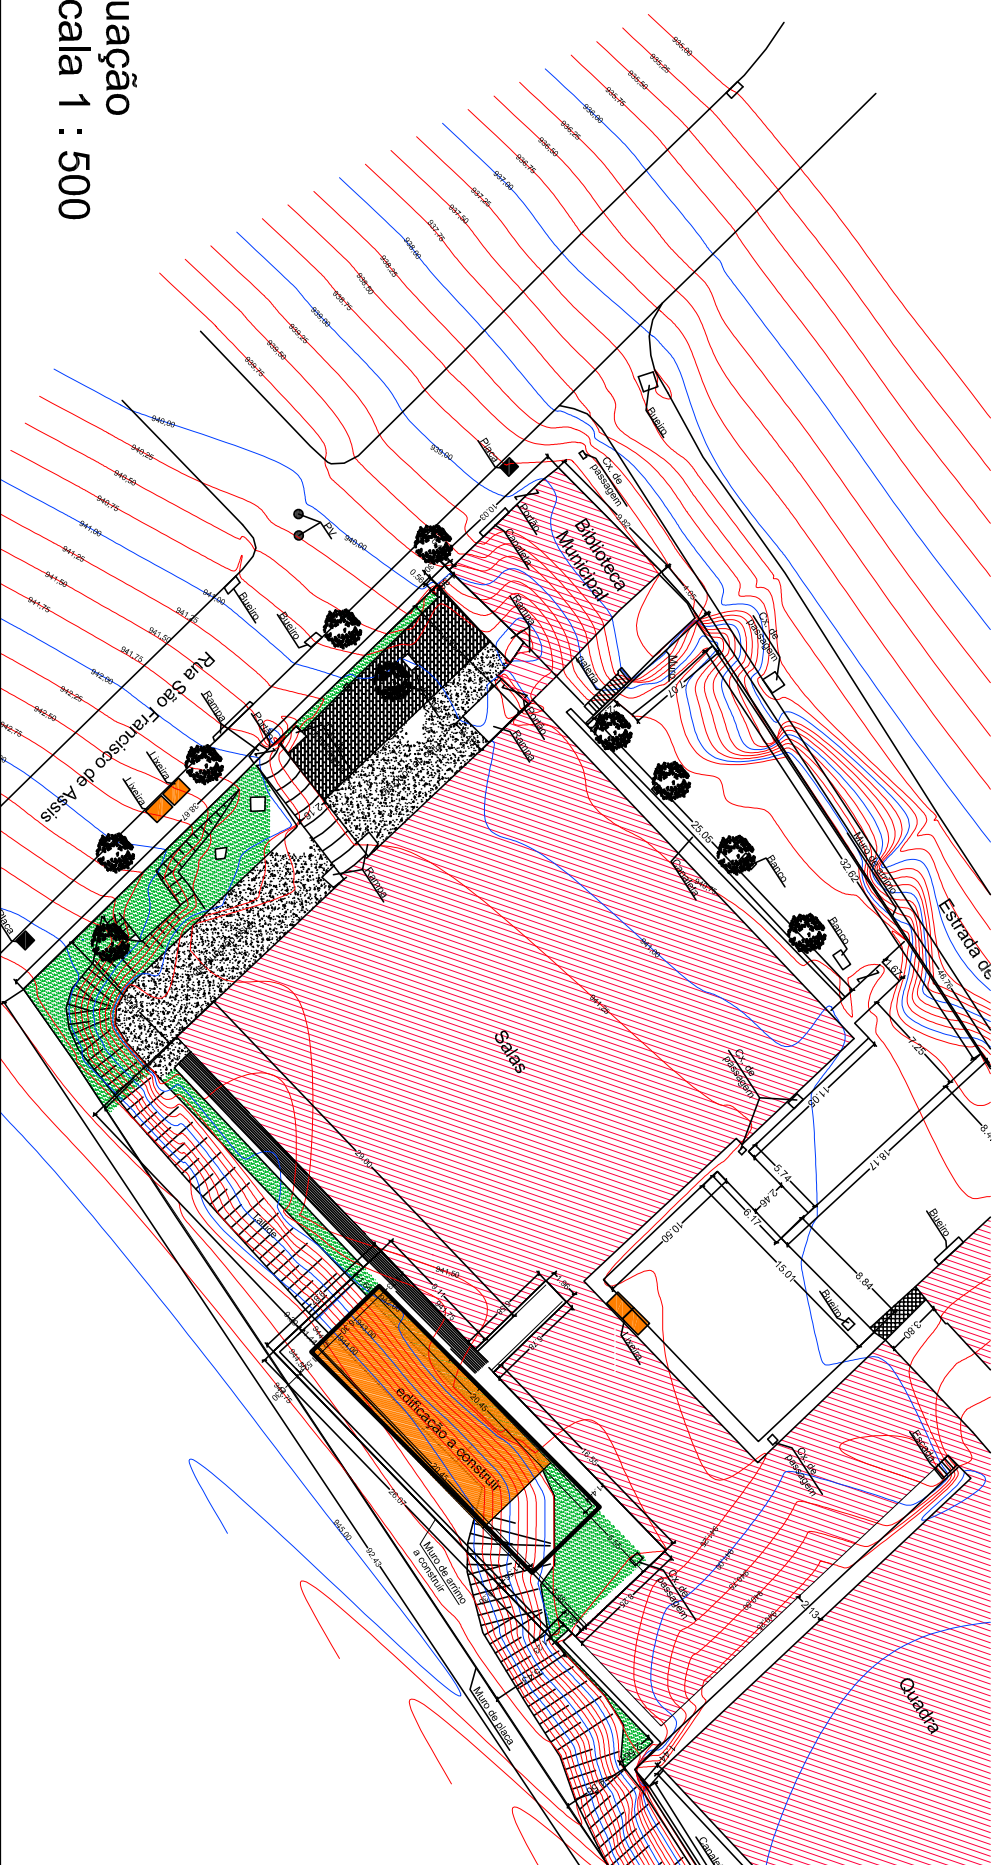

Situação
Escala 1 : 500

Título:	Folha:
Objetivo:	*
Projeto Arquitetônico	
Construção dos laboratório de Informática e Sala de Reforço	
Localidade:	
Escola Municipal Sebastião Patrício Pinto	
Promotora:	
Prefeitura Municipal de Coronel Xavier Chaves	
Imposto:	Ano:
Escalor:	Estado:
Indicada	MG
Data:	
SET./2016	
	Responsável Técnico